


PLATTEGROND

	Ruimtes	M2	Receptie	Theater	Diner
A	Lokaal De Klop	70	65	40	40
B	Lokaal De Gagel	85	80	90	45
C	Lokaal Ruigenhoek	85	80	90	45
D	Lokaal Blauwkapel	85	80	90	45
E	Ontvangstlokaal Voordorp	85			
F	Productiekantoor				12
G	Galerij	200			
H	Lokaal Rijnauwen	85	80	90	60
M t/m P	Lunetten 1 t/m 4	420	600	440	240
I	Lokaal Honswijk	80		60	
J	Lokaal Spion	80		60	
K	Lokaal Kijkuit	90		60	
L	Kruithuis	100	90	45	
Q	Terras bij Lunetten	560			
T	Terras bij Linie	175			
R	Linie 1	150	150	100	50
S	Linie 2	300	250	220	120

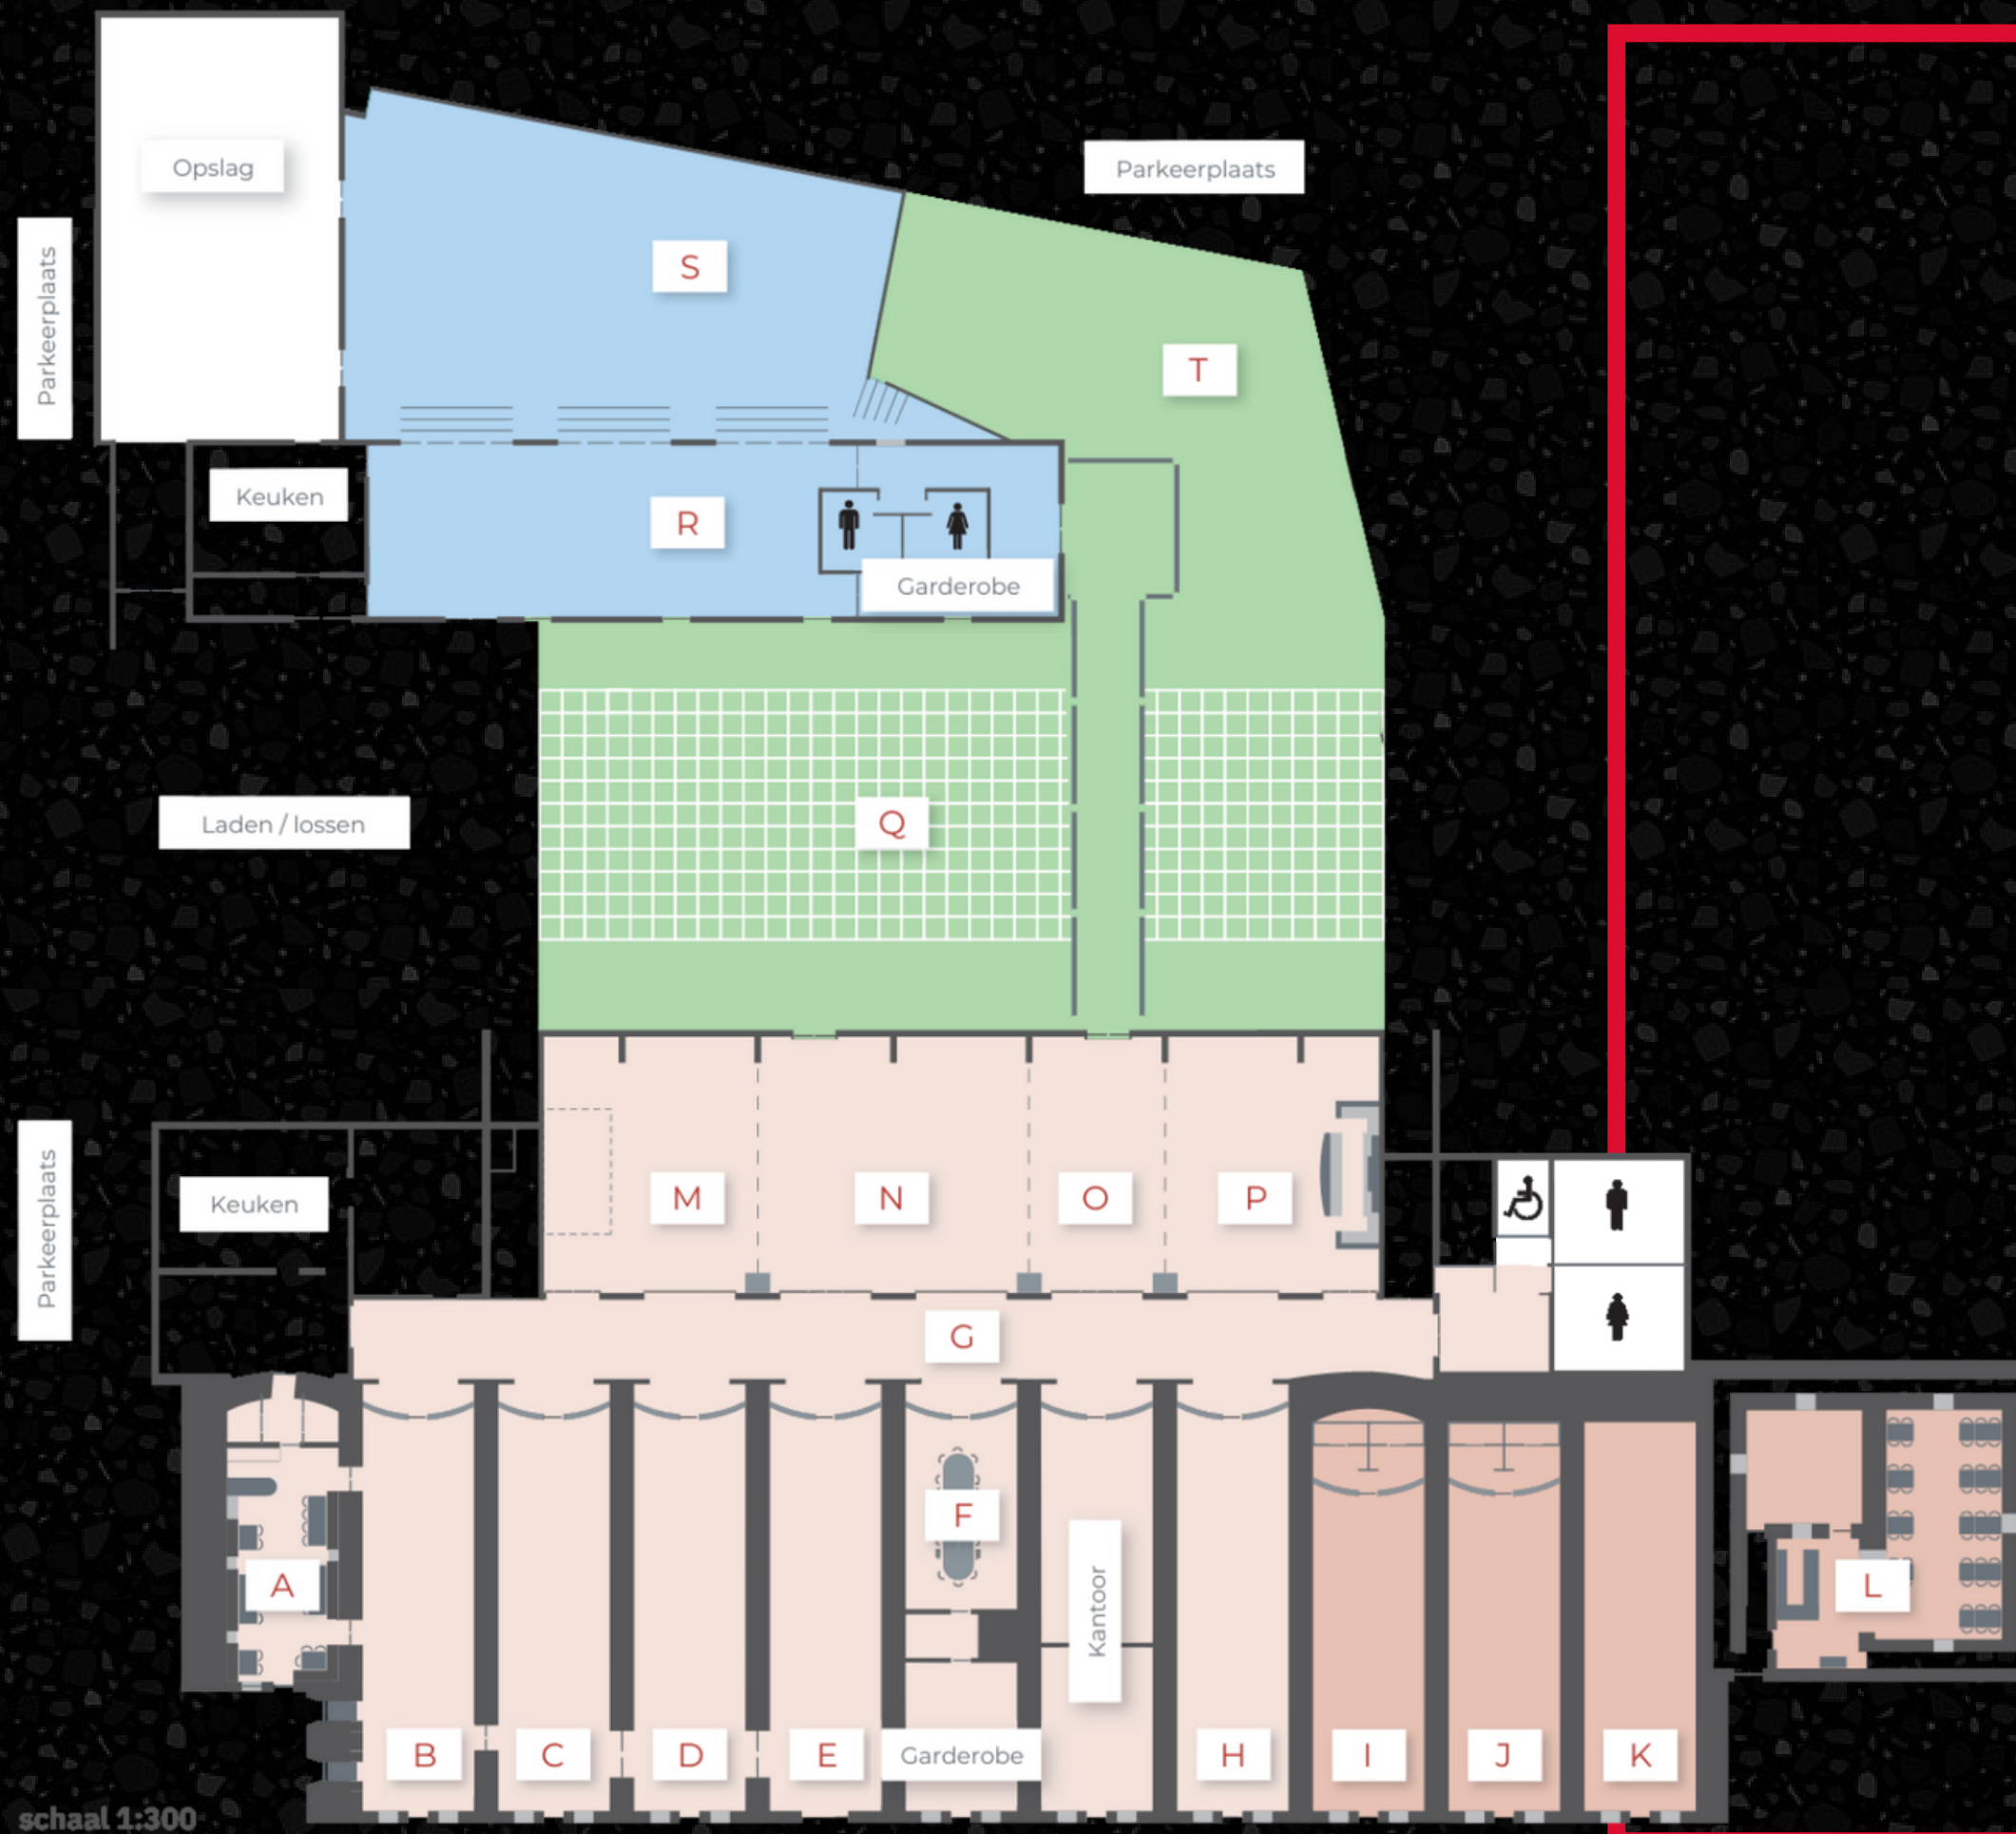

schaal 1:300